


PŮDORYS 1.NP

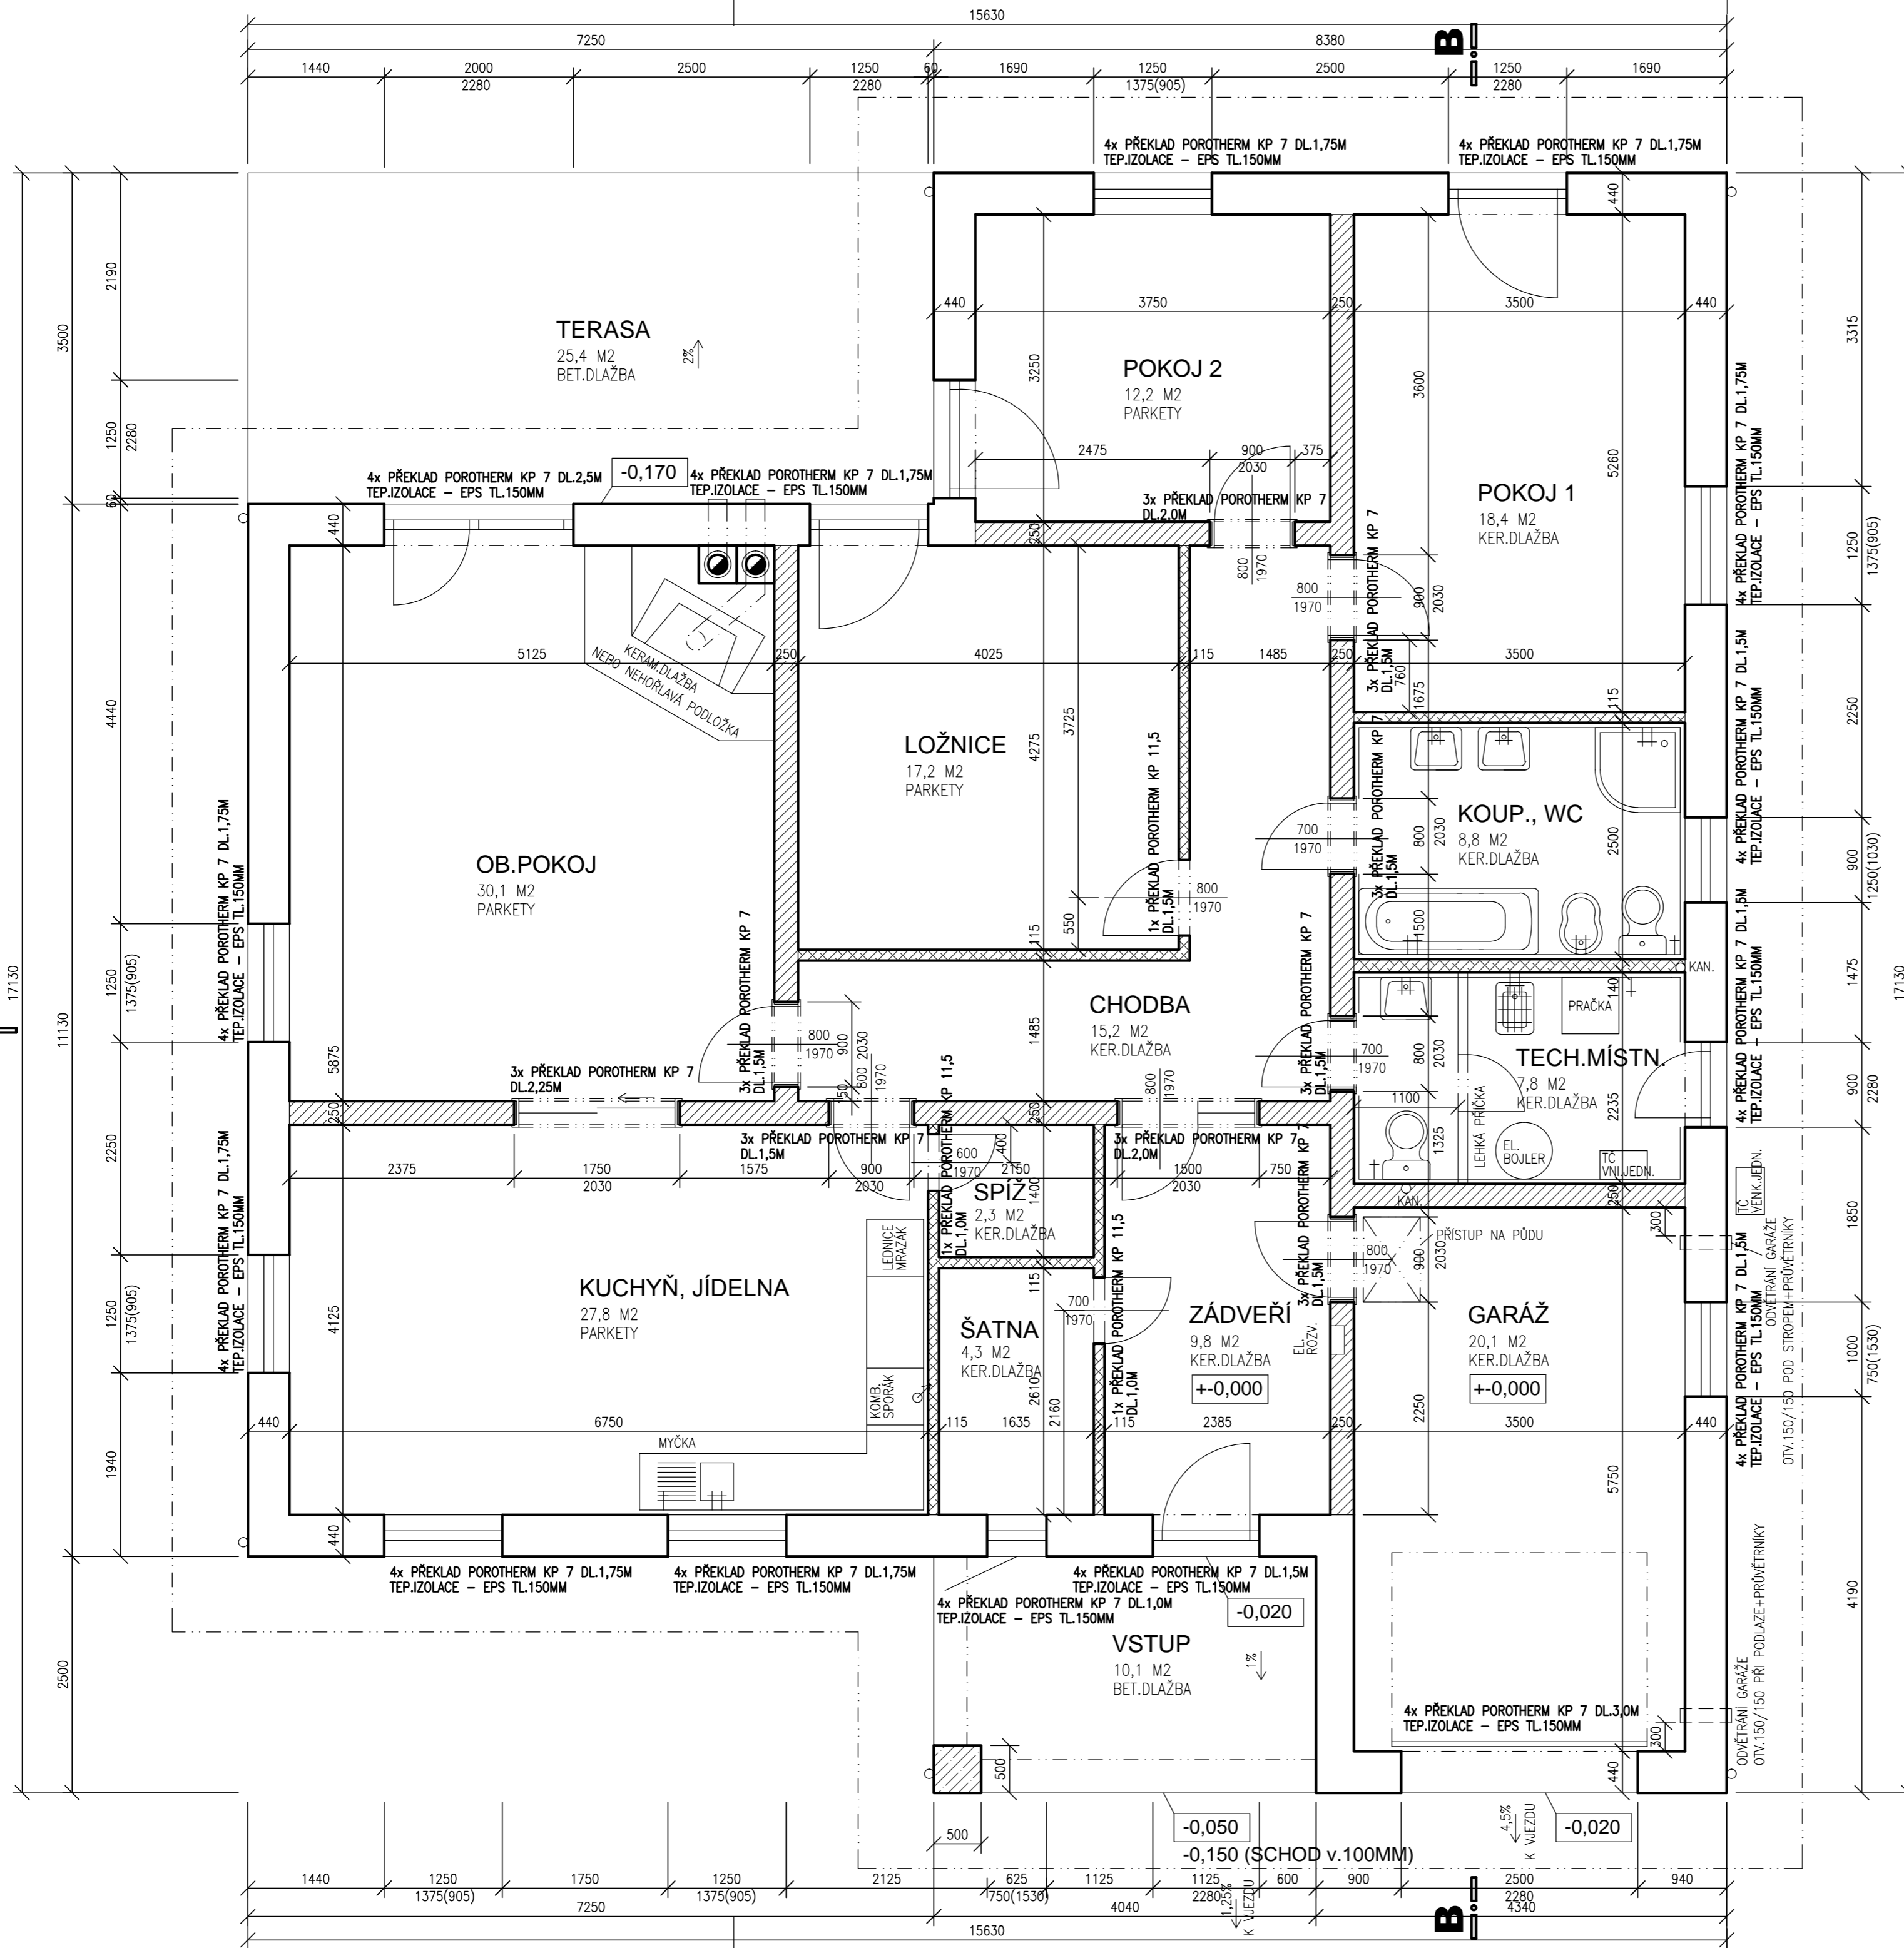

LEGENDA

- OBVODOVÁ STĚNA—CIH.BLOK POROTHERM 44 EKO+PROFI BROUŠENÝ TL.440M V OBLASTI SOKLU 1 VRSTVA TL.375MM VYZDĚNÁ NA TENKOVĚSTVOU MALTU
- VNITŘNÍ NOSNÁ STĚNA—CIH.BLOK POROTHERM 24 TL.250MM VYZDĚNÁ NA CEM.MALTU MC5
- PŘÍČKA—CIH.BLOK POROTHERM 11,5 a 14 TL.115,140MM VYZDĚNÁ NA CEM.MALTU MC 5,0
- BET.BEDNÍČÍ DÍLCE 500,400, VYZTUŽENÉ SVISLOU VÝZTUŽÍ 4 PROF.R12 A TRÁMNÍKY PROF.R6, $\delta=250$ MM
- A PROBETONOVANÉ BETONEM TR. C16/20
- SVISLOU VÝZTUŽÍ PROVAŘIT S PRŮVLAKY, VIZ VÝKRES Č. D.6

POZNÁMKY

- JAKO KOMÍN SE PROVEDE TRÁVRSTVÝ KOM.SYSTÉM SCHIEDEL PRŮMĚR VNITŘNÍ VLOŽKY 200 MM(KRB), VNĚJŠÍ ROZMĚR 400x400 MM
- SOKL RD SE Z VNĚJŠÍ STRANY OPATŘÍ KERAMICKÝM OKLADEM VÝŠKY 400 AŽ 750MM (DLE UT) + OKAPNICE MEZI OKLADEM A VÝŠŠÍM ZDÍVEM
- KOLEM RD SE PROVEDE CHODNÍČEK, TERASA, VSTUP - VIZ SITUACE
- ŘEZY A-A, B-B VIZ VÝKRESY Č.: D.5., D.6

Zastavěná plocha RD vč.zastřeš.vstupu 224,2 M2

VED.PROJEKTANT ING.Z.ŠTEFLÍK	ZODP.PROJEKTANT ING.Z.ŠTEFLÍK	VYPRACOVAL ING.Z.ŠTEFLÍK	ING.ZDENĚK ŠTEFLÍK PROJEKTOVÁNÍ STAVEB	
STAVEBNÍK Brick spol. s r.o., Nepomucká 915/208, Černice, 326 00 Plzeň			SLOVENSKÁ 738, 33401 PŘEŠTICE TEL.728343657	
STAVBA-OBJEKT NOVOSTAVBA RODINNÉHO DOMU Litohlavy, pozemky č.parc. 1095/38, 1095/68			ČÍSLO ZAKÁZKY	DŮR+DSR
OBSAH PŮDORYS 1.NP			FORMÁT Y A4	DATUM 09.2016
			MĚŘÍTKO 1:50	Č.VÝKRESU D.4.